


Nr toru	Przeznaczenie toru	Długość ogólna toru		Długość użyteczna toru		
		od	do	m	od	do
101	Dojazdowy	S 101	S 103	521,5	—	—
102	Zdawczo-odbiorczy ładunkowy	Sr 102	S 104	237	U 102cd	S 103
102a	Ładunkowy	S 104	K.O.	232	U 104	Z1
102b	Ładunkowy	Sr 102	S 106	230	U 102ab	U 105
102c	Lokogaraż	S 106	K.O.	72	—	—
103	Ładunkowy	S 103	S 105	248	S 103	U 105
103a	Ładunkowy	S 104	K.O.	158	S 105	Z1
103b	Ładunkowy	S 103	S 107	356	U 103	U 107
103b	Zdawczo-odbiorczy	S 103	S 107	356	U 103	U 107
104	Zeberkowy	S 106	K.O.	119	—	—

RAZEM DL. OGÓLNA	2173,5	RAZEM DL. UŻYT.	1189,0
U	ukres rozjazdu		
S	styk przedgigicowy		
Sr	środek rozjazdu krzyżowego		
K.O.	koziół oporowy		
Z1	tarcza zaporowa		

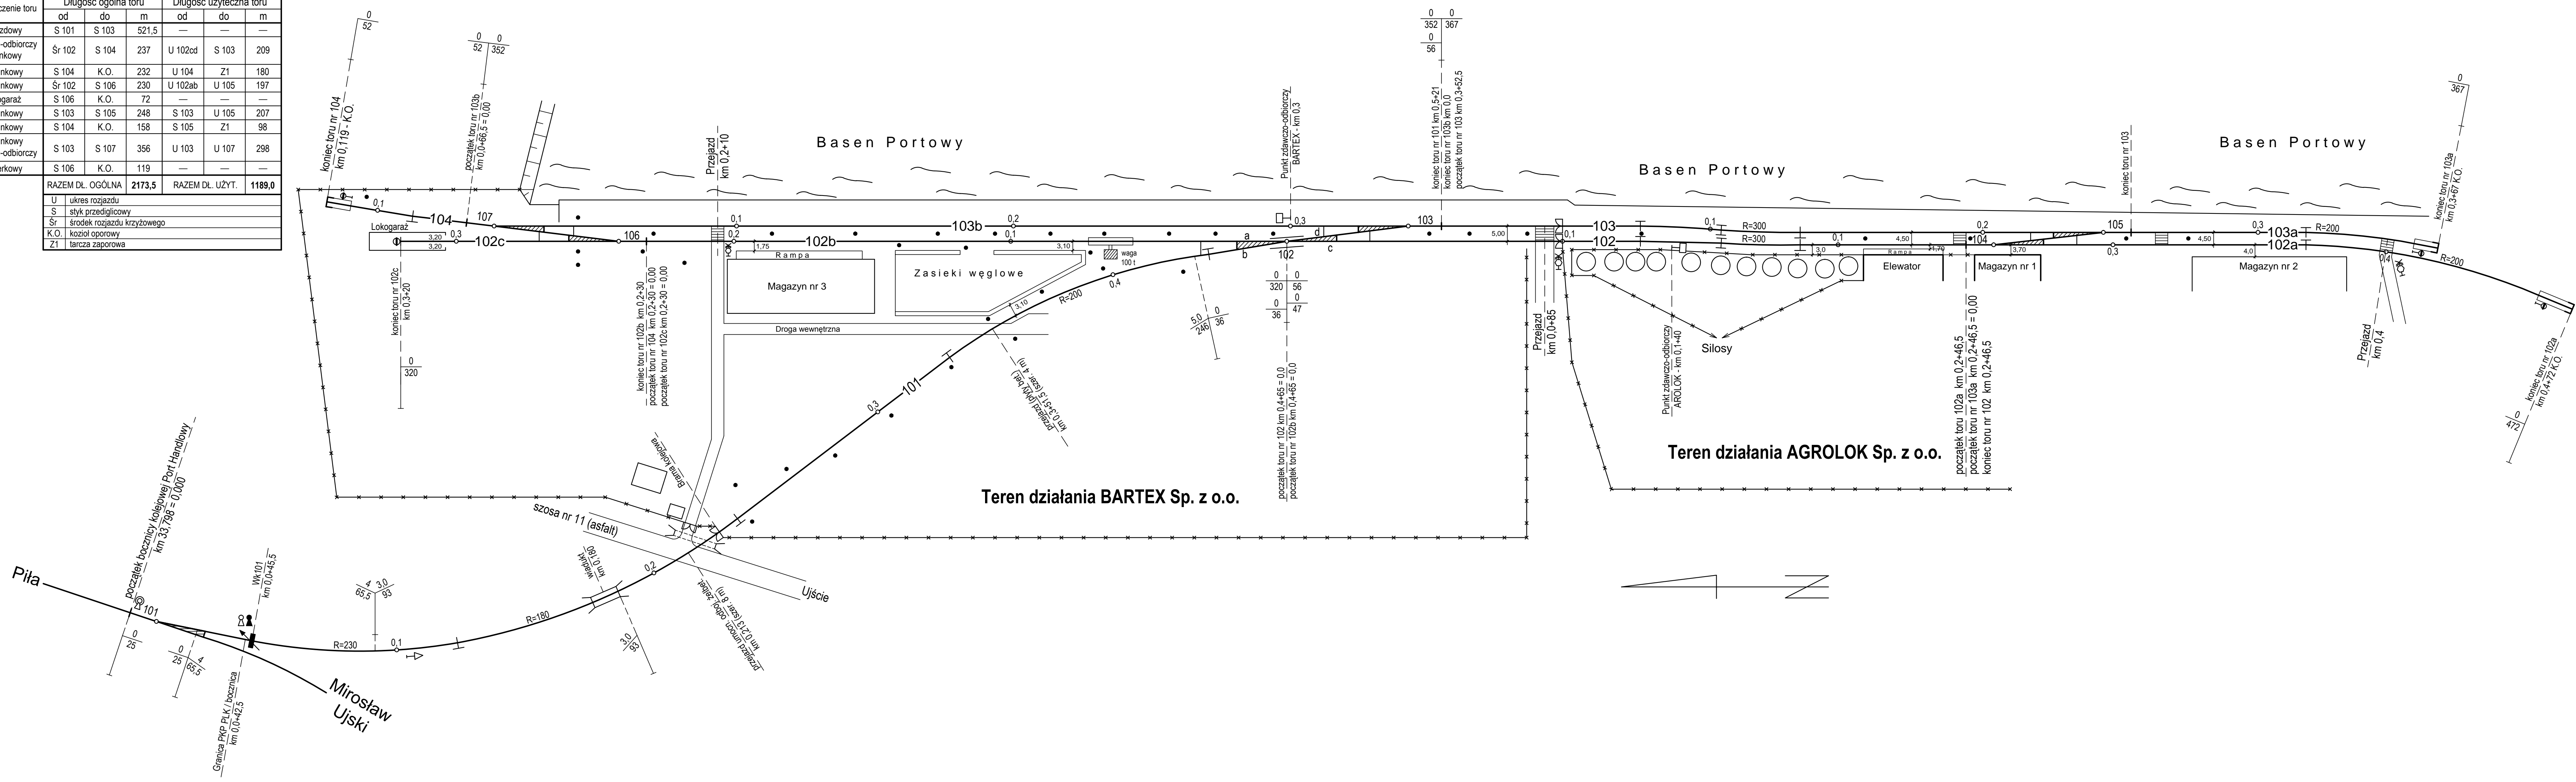

Bydgoska Fabryka Urządzeń Chłodniczych Sp. z o.o.  
 ul. Grunwaldzka 207  
 85-451 Bydgoszcz

## BOCZNICA PORT HANDLOWY UJŚCIE

Stan z dnia 18.03.2015 r.

Opracował	03.2015 r.	W.Piechocki	Plan schematyczny PORT HANDLOWY w Ujściu
Kreśliła	03.2015 r.	A.Juszczak	
Sprawdził			Uzgodniono 03.2015 r.